


Legende

- Überbodenbedeckung / Grünfläche
- Dämmböschung
- Baumpflanzungen o vorhanden / + geplant
- Strauchpflanzung
- Sinkkasten/nea- [SN] 30/50
- Sinkkasten/nea- [SN] 50/50
- Sinkkasten vorh./bleibt / Sinkkasten vorh./entfällt
- Beleuchtung
- Hochpunkt
- Tiefpunkt
- Bestandshöhe
- Planungshöhe
- Darüberbauung

Hinweise

Vermessung
Die Vermessung / Topographische Aufnahme wurde durchgeführt durch Vermessungsbüro Verfürth & R. Brandt, Grevenbroich / November 2006

Versorgungsleitungen
Die bestehenden Versorgungsleitungen wurden aus den Unterlagen der Versorgungsträger übernommen.
Die genaue Lage der Leitungen ist vor Ort durch Querschläge zu prüfen!

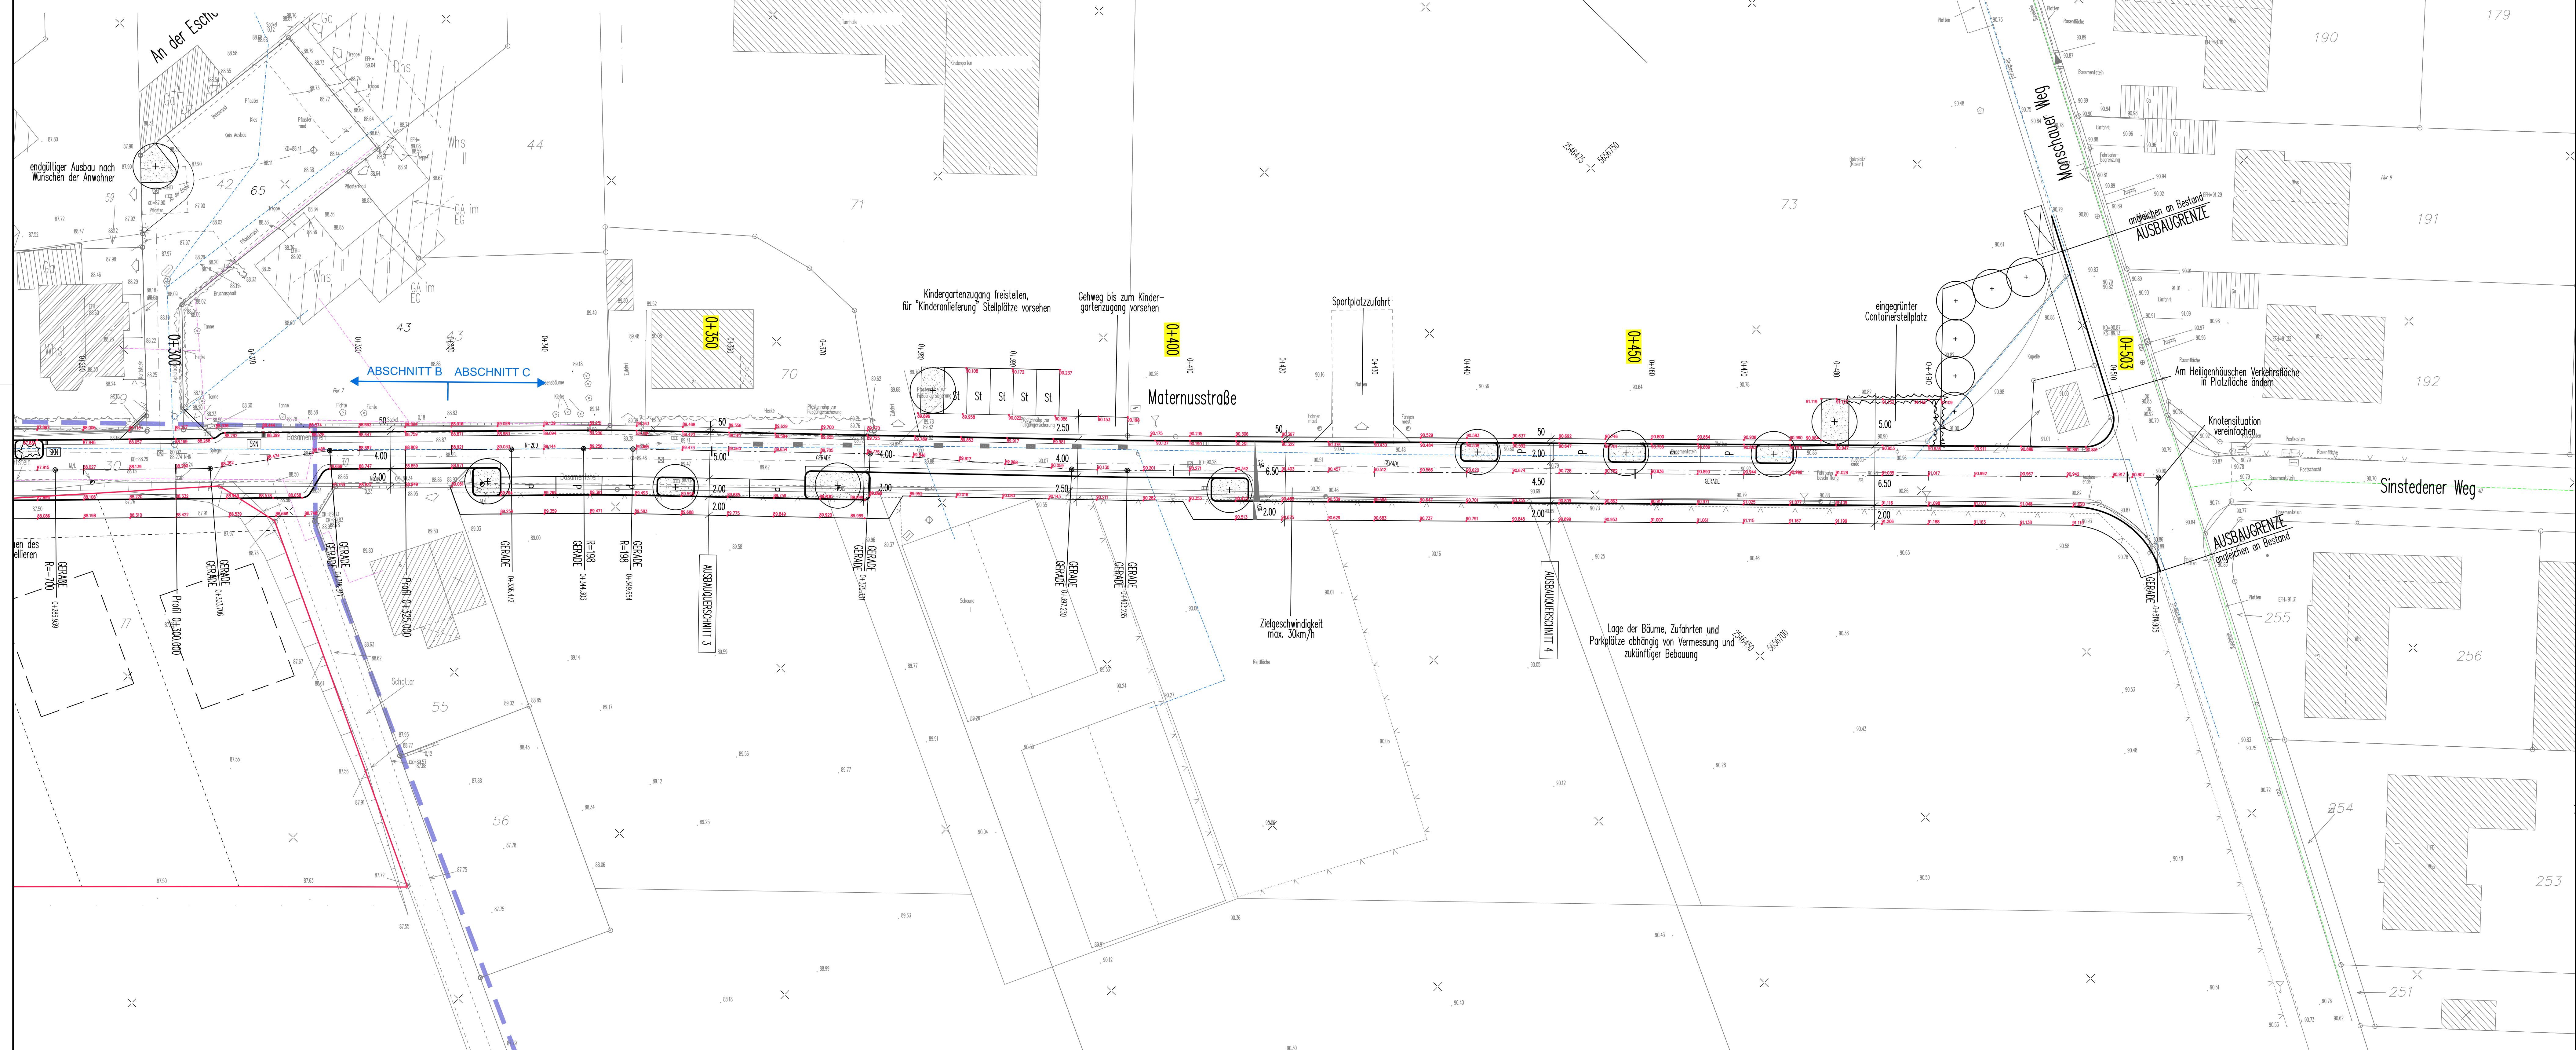

1	Erstellung	04.07.08	Sie	Kir	Sie
2	Bezeichnung / Änderung		Datum	bearb.	gez.

ISAPLAN
INGENIEUR GMBH

0628

GESELLSCHAFT FÜR INTEGRIERTE UND INNOVATIVE PLANUNGSLEISTUNGEN IM INGENIEURWESEN UND STÄDTBAU

SCHNEPPERSHOF 4
51375 LEVERKUSEN
TEL 0214/500 044-0 FAX 0214/500 044-19

VORABZUG ZWISCHENSTAND 04.07.2008

GEMEINDE ROMMERSKIRCHEN

Der Bürgermeister

Ausbau Maternusstraße – Abschnitt C

Ausführungsplanung	Lageplan	Deckenhöhen
bearbeitet	gezeichnet	Datum
geprüft	geändert	
Anlage : 3		
Blattnr. : LP-DH		
Maßstab : 1:250		
Leverkusen, den		Rommerskirchen, den
ISAPLAN Ingenieur GmbH		Der Bürgermeister